



c/. Nou, 15 – 17495 Palau-saverdera
Tel. 972.55.23.37 – Fax 972.53.02.06 – www.palau-saverdera.cat

Antecedents de fet

Vist el Projecte de millora del carrer Mas Ventós aprovat definitivament per l'Ajuntament de Palau-saverdera en data 31 de gener de 2002.

Vist que per part d'Endesa Distribución Eléctrica SLU, amb registre d'entrades 2136 de 16 d'octubre de 2014, es va aportar l'estudi de modificació de les instal·lacions del carrer Mateu Turró Causa i variant CT de Can Lluent de Palau-saverdera, amb número de sol·licitud 9025552.

Vist que el Ple de la Corporació, en sessió de 17 d'octubre de 2014, va acordar aprovar els pressupostos presentats per Fecsa-Endesa, entre els quals el referent a la modificació d'instal·lacions del carrer Dr. Mateu Turró Caussa indicat anteriorment.

Vist el conveni per la "Cessió d'Instal·lacions + Traspàs projecte i permisos i servitud de pas sobre terrenys a favor d'Endesa Distribución Eléctrica SL (SCE 9025550-9025552) (Exp 202357)" de data 22 de novembre de 2017, mitjançant el qual, entre d'altres estipulacions, l'Ajuntament cedeix a Endesa Distribución Eléctrica SLU la titularitat del projecte elèctric denominat Millora Carrer Mas Ventós així com la xarxa de distribució.

És per l'anterior que proposo al Ple de la Corporació l'adopció dels següents ACORDS:

Primer.- RATIFICAR el Conveni d' "Ocupació de terreny per a centre de transformació (CT n°69644) constitució de servitud d'energia elèctrica a favor de ENDESA DISTRIBUCIO ELECTRICA, SL UNIPERSONAL (SCE 9025550) (Exp 202357)" signat entre l'Ajuntament de Palau-saverdera i Endesa Distribución Eléctrica SLU en data 10 de novembre de 2017 i que forma part de l'Annex d'aquest acord.

Segon.- TRASLLADAR el present acord a ENDESA DISTRIBUCIÓN ELÉCTRICA SLU per al seu coneixement i als efectes oportuns.

Tercer.- PUBLICAR aquest conveni al portal de transparència de l'Ajuntament de Palau-saverdera.

Isabel Maria Cortada i Soler
Alcaldeessa Presidenta de l'Ajuntament

A Palau-saverdera, 8 de gener de 2018

ALTRES DADOS
Codi per a la validació:
4e88d1fd-a7e3-472c-a347-178f1445a3e4
Data d'impressió: 23/01/2018 11:34:26
Pàgina 2 de 21

SIGNATURES
1.- Ajuntament de Palau-saverdera (Alcaldesa), 08/01/2018 10:04

ESTAT
SIGNAT



AJUNTAMENT DE PALAU-SAVERDERA

c/. Nou, 15 – 17495 Palau-saverdera
Tel. 972.55.23.37 – Fax 972.53.02.06 – www.palau-saverdera.cat



AJUNTAMENT DE PALAU SAVERDERA
REGISTRE D'ENTRADES

N.º 52018000010
Data 02/01/2018

CESSIÓ D'INSTAL·LACIONS + TRASPÀS PROJECTE I PERMISOS I servitud de pas sobre terrenys A FAVOR D'ENDESA DISTRIBUCION ELECTRICA, S.L. (SCE 9025550-9025552) (Exp 202357)

Sabadell, 22 de novembre de 2017

REUNITS

D'una part, l'Ajuntament de Palau-Saverdera, amb NIF núm. P1712700B, domiciliat a Palau-saverdera, c/. Nou número 15, i en el seu nom i com a representant la Sra. ISABEL MARIA CORTADA I SOLER, amb DNI núm. [REDACTED], com a Alcaldesa de l'esmentat Ajuntament, les facultats del qual declara que no li han estat revocades, ni modificades, i resulten del Ple de data 13 de juny del 2015.

I de l'altra, ENDESA DISTRIBUCION ELECTRICA, S.L.U., amb NIF núm. B-82846817, com a empresa distribuïdora d'energia elèctrica, amb domicili, a l'efecte del present contracte, a Barcelona, Av. Vilanova 12, i en el seu nom i representació el Sr. ANGEL RODENAS MONTEAGUDO, amb DNI núm. [REDACTED] i el Sr. FERNANDO TELLO GUILLAMON amb DNI núm. [REDACTED] en qualitat d'apoderats, amb les facultats suficients per aquest atorgament segons resulta de l'escriptura autoritzada pel Notari de Madrid, D. Francisco Javier Gardeazábal del Río en data 3 de juliol de 2012, nº 1344 del seu protocol.

Es reconeixen, mútuament i recíproca, la capacitat legal necessària per a aquest acte i,

EXPOSEN I PACTEN

PRIMER. Que l'Ajuntament de Palau-Saverdera, cedeix a ENDESA DISTRIBUCIÓN ELÉCTRICA, S.L.U. la titularitat del projecte elèctric denominat MILLORA CARRER MAS VENTÓS, referent a les instal·lacions objecte d'aquest conveni relacionades en el pacte Segon i del qual n'és l'actual titular, així com dels permisos concedits per Organismes Oficials i per particulars que es relacionen a continuació:

Permisos d'Organismes Oficials

- Permis de l'Ajuntament de Palau-Saverdera

Permisos de particulars

- Permis Juan José Fernández, amb DNI [REDACTED] en el Carrer Nou, 71 en el Terme Municipal de Palau-Saverdera.

Endesa Distribución Eléctrica, S.L. Registro Mercantil de Barcelona. Tomo 43314, Folio 32, Hoja B-265819, Inscripción 221. C.I.F. B-82846817

Ajuntament de Palau-Saverdera

ENDESA DISTRIBUCION ELECTRICA S.L.U.

SIGNATURES

1.- Ajuntament de Palau-saverdera (Alcaldesa), 08/01/2018 10:04

ESTAT

SIGNAT



AJUNTAMENT DE PALAU-SAVERDERA

c/. Nou, 15 – 17495 Palau-saverdera

Tel. 972.55.23.37 – Fax 972.53.02.06 – www.palau-saverdera.cat

En virtut d'aquest document s'accepta per ambdues parts el canvi de titularitat del projecte elèctric i dels permisos esmentats, a partir de la signatura d'aquest conveni a nom d' ENDESA DISTRIBUCION ELECTRICA S.L.U., per tal que l'empresa elèctrica sigui la beneficiària dels seus efectes i en compliment del que disposen l'article 25.5 del RD 1048/2013 i el Decret 351/1987.

SEGON. Que l'Ajuntament de Palau-Saverdera en virtut de l'article 25, del R.D. 1048/2013, del 27 de desembre cedeix en propietat, a l'empresa elèctrica per incorporar-les a la seva xarxa de distribució, les instal·lacions següents situades al Carrer Mas Ventós, al T.M. Palau-Saverdera

- Línies de Baixa Tensió (<1 kV)
 - 65 m.l BT 240 Al (entubat 1 circuit)
 - 2 Armari-caixa distribució (ADU)

TERCER. ENDESA DISTRIBUCION ELECTRICA S.L.U. podrà connectar nous clients sobre les instal·lacions cedides, així com procedir a quantes modificacions estimi necessàries per a assegurar-ne el servei.

QUART. Que l'Ajuntament de Palau-Saverdera, cedeix les instal·lacions referides en l'apartat primer lliures de càrregues, gravàmens, compensacions i taxes, cànon i preus per ocupació del vol, sòl i subsòl i que ENDESA DISTRIBUCION ELECTRICA S.L.U. es compromet a fer-se càrrec de l'explotació, manteniment, conservació i reparació de les anomenades instal·lacions.

CINQUÈ. Si es presenta alguna despesa, impost, arbitri, taxa, compensació, indemnització u altra obligació que afecti a les instal·lacions cedides o a les servituds contemplades en aquest conveni de cessió devengades amb anterioritat a la signatura del present conveni de cessió d'instal·lacions, seran a càrrec de l'Ajuntament de Palau-Saverdera

SISÈ. L'empresa elèctrica es compromet a fer-se càrrec de l'explotació, manteniment, conservació i reparació de les instal·lacions cedides, en el moment en que l'Administració competent hagi atorgat l'Acta de Posada en Servei de les instal·lacions en qüestió.

Expressament s'acorda entre les parts que, fins que l'Acta de Posada en Servei no s'hagi atorgat, l'Ajuntament de Palau-Saverdera mantindrà la possessió de les instal·lacions i del local, sent l'únic responsable dels mateixos a tots els efectes civils i penals i respondrà entre altres, de la seva seguretat i dels danys que puguin patir a causa d'accions de tercers o, per la seva part, ocasionar a tercers, per qualsevol causa en la que no intervingués culpa de la distribuïdora elèctrica.

No obstant, sobre les instal·lacions construïdes per l'Ajuntament de Palau-Saverdera i cedides a Endesa Distribució Elèctrica, S.L.U. s'estableix un termini de garantia de DOS ANYS a comptar des de la seva posada en servei pel que respecta a possibles defectes en els materials o deficiències en l'execució no detectades en els reconeixements d'acceptació de les instal·lacions.

Durant el termini de garantia establert, les avaries que es produeixin per les causes indicades en el paràgraf anterior seran reparades amb càrrec a l'Ajuntament de Palau-Saverdera

Endesa Distribución Eléctrica, S.L. Registro Mercantil de Barcelona. Tomo 43314, Folio 32, Hoja B-288819, Inscripción 221. C.I.F. B-82866817

Ajuntament de Palau-Saverdera

ENDESA DISTRIBUCION ELECTRICA S.L.U.



AJUNTAMENT DE PALAU-SAVERDERA

c/. Nou, 15 – 17495 Palau-saverdera
Tel. 972.55.23.37 – Fax 972.53.02.06 – www.palau-saverdera.cat



Si l'avaria suposa una interrupció del servei per als clients de ENDESA DISTRIBUCION ELECTRICA S.L.U, l'empresa elèctrica podrà realitzar la reparació urgent i passarà els càrrecs a l'Ajuntament de Palau-Saverdera qui a més a més haurà de respondre davant ENDESA DISTRIBUCION ELECTRICA S.L.U. per les reclamacions de danys que es podessin produir.

SETÈ. El lliure accés a les instal·lacions es realitzarà sense necessitat d'una autorització específica per a cada cas, preveient-se tant pels vehicles com per al personal d' ENDESA DISTRIBUCION ELECTRICA S.L.U. o a qui en un futur podés substituir-la i al de les empreses col·laboradores acreditades a l'efecte, amb l'objecte de poder dur a terme les tasques pròpies d'explotació, manteniment, inspecció i reparació.

VUITÈ. Si li és d'aplicació, sobre la potència excedent podrà exigir la subscripció d'un conveni de rescabament per una vigència mínima de 10 anys, front a tercers que es connectin sobre les instal·lacions, segons disposa l'article 25.5 del R.D. 1048/2013, del 27 de desembre. En el conveni de rescabament només hi constaran aquells costos que corresponguin a instal·lacions que puguin ser d'ús comú per tercers.

NOVÈ. Ambdues parts desitgen que aquest document tingui el mateix valor i força d'una escriptura pública, sense perjudici que, a petició de qualsevol de les dues parts, es pugui elevar a aquesta consideració, essent les despeses de la formalització a càrrec del peticionari.

DESÈ. Les parts contractants, amb renúncia al seu propi fur, se sotmeten expressament a la jurisdicció dels Jutjats i Tribunals de la ciutat de Barcelona.

I perquè així consti, signen per duplicat aquest document a un sol efecte, al lloc i data citats al principi.

L'AJUNTAMENT DE PALAU-SAVERDERA

Sra Isabel Maria Cortada i Soler

ENDESA DISTRIBUCIÓN ELÉCTRICA, S.L.U

Sr. Angel Rodenas Monteagudo

Sr. Fernando Tello Guillamon

Endesa Distribución Eléctrica, S.L. Registro Mercantil de Barcelona. Tomo 4314, Folio 32, Hoja B-283819, Inscripción 221. C.I.F. B-83846817



AJUNTAMENT DE PALAU-SAVERDERA

c/. Nou, 15 – 17495 Palau-saverdera
Tel. 972.55.23.37 – Fax 972.53.02.06 – www.palau-saverdera.cat



Ajuntament de
Palau-saverdera



AJUNTAMENT DE PALAU-SAVERDERA

c/. Nou, 15 – 17495 Palau-saverdera

Tel. 972.55.23.37 – Fax 972.53.02.06 – www.palau-saverdera.cat

AS-BUILT-CARRER MAS VENTÓS
Memòria

ÍNDEX

1.	DADES GENERALS	2
1.1.	Agents 2	
1.2.	Zona actuació	2
1.3.	Objecte 2	
1.4.	Antecedents i Superfícies	2
1.5.	Règim urbanístic del sòl:	3
2.	ESTAT ACTUAL	3
3.	DIFERÈNCIES ENTRE EL PROJECTE I L'EXECUCIO	3
4.	FOTOGRAFIES D'OBRA	5
5.	COST DE L'OBRA	12
5	PLANOLS	

[Signatures]

Joaquim Rodesa Roca - Arquitecte

1

ALTRES DADES
Codi per a la validació:
4e88d1fd-a7e3-472c-a347-178f1445a3e4
Data d'impressió: 23/01/2018 11:34:26
Pàgina 7 de 21

SIGNATURES

1.- Ajuntament de Palau-saverdera (Alcalde), 08/01/2018 10:04

ESTAT

SIGNAT



AJUNTAMENT DE PALAU-SAVERDERA

c/. Nou, 15 – 17495 Palau-saverdera

Tel. 972.55.23.37 – Fax 972.53.02.06 – www.palau-saverdera.catALTRE I CARRER MAS VENTÓS
Memòria

1. DADES GENERALS

1.1. Agents

Memoria Valorada:	Projecte millora carrer Mas Ventós
Tipus d'intervenció:	Urbanització
Superfície afectació:	Mas Isaac 30 m2
Emplaçament:	C/ Mas Ventós.
Municipi:	Palau-saverdera , comarca de l'Alt Empordà
Promotor:	Nom: Ajuntament de Palau-saverdera CIF/NIF: P1712700B Adreça: C/ Nou, 15. 17495 Palau-saverdera Alt Empordà
Direcció d'obres	Joan Antoni Rodeja Roca Arquitecte Ramón Reyes Rodoreda Arquitecte Tècnic
Empresa constructora	Agustí Masoliver S.A. NIF A17000993

1.2. Zona actuació



1.3. Objecte

El present document es redacta per tal de poder descriure l'estat final de l'obra i les variacions amb el projecte original

1.4. Antecedents i Superfícies

En data de març de 2001 l'arquitecta Lúdia Parada Soler va redactar el Projecte de Millora del carrer Mas Ventós de Palau-saverdera.

Aquest projecte va ser aprovat definitivament per l'Ajuntament de Palau-saverdera en data 31 de gener de 2002.

En data 16 de juny de 2005 l'empresa Agustí Masoliver SA i l'Ajuntament de Palau-saverdera van signar contracte d'obres per l'execució del Projecte de millores del C/ Mas Ventós.

En data 12 d'agost de 2011 es signa el Certificat final d'obres de dita obra.

Les superfícies d'afectació de l'obra és de 433 m².

Joan Antoni Rodeja Roca Arquitecte

2



AJUNTAMENT DE PALAU-SAVERDERA

c/. Nou, 15 – 17495 Palau-saverdera
Tel. 972.55.23.37 – Fax 972.53.02.06 – www.palau-saverdera.cat

AS-BUILT-CARRER MAS VENTOS
Memòria

1.5. Règim urbanístic del sòl:

Classificació del sòl: Sòl urba'.
Sistema: Sistema viari.

2. ESTAT ACTUAL

El carrer Mas Ventós és un vial que connecta el carrer Nou amb l'Avinguda Mas Bohera.
La seva longitud és de 92 metres lineals amb una amplada variable pròxima als 3'20m amb dos accessos, el del carrer nou de 3.00m d'amplada i el de l'avinguda Mas Bohera de 6.60m.
Per les seves característiques té un caràcter peatonal degut a que la seva amplada impedeix la circulació de grans vehicles.

3. DIFERÈNCIES ENTRE EL PROJECTE I L'EXECUCIÓ

Les màximes diferències entre el Projecte redactat i l'obra executada es resumeixen en:

	Projecte	Executat
Pavimentació	Acabat amb adoquí tipus Tegula de breïncó i formigó lliscat colorit	Formigó amb l'àrid descativat amb adoquí tipus Tegula de breïncó en formació de juntes.
Sanejament	PVC ø500 de l'Avinguda Mas Bohera fins al C/ Nou	Poliètil·le ø315 de les parcel·les centrals del carrer fins al pou de registre al costat de la riera
Pluvials	16 m de PVC ø400 de la reixa de recollida fins a la riera	30 m de Poliètil·le de ø315 de la reixa de recollida central fins a la riera
Energia elèctrica	La línia de connexió provinent del carrer nou, soterrament de 2 escameses i 2 caixes	La línia soterrada provinent del carrer Nou s'han preparat fins a 3 escameses i s'han instal·lat dues caixes. S'ha realitzat una secció de 2 tubs de ø160 corrugats formigonats amb dau de formigó, on s'ha realitzat una sola línia, en el pas de la riera i la cantonada del carrer nou s'ha col·locat planxa metàl·lica d'avis. S'ha instal·lat 4 escameses de BT.
Gas	Es preveia una línia de connexió entre l'Avinguda Mas Bohera i el Carrer Nou	La línia soterrada provinent del carrer nou s'han preparat fins a 4 escameses.
Telefonia	Es preveia una línia de connexió entre l'Avinguda Mas Bohera i el Carrer Nou	La línia soterrada provinent del carrer nou s'han preparat fins a 4 escameses.
Aigua potable	La línia soterrada provinent de l'Avinguda Mas Bohera es preveia la connexió de 3 escameses	La línia soterrada provinent de l'Avinguda Mas Bohera, s'han preparat fins a 3 escameses.
Enllumenat públic	Es preveia una línia de connexió entre l'Avinguda Mas Bohera i el Carrer Nou	La línia soterrada provinent de l'Avinguda Mas Bohera, s'han instal·lat 6 faroles

Joyan Antoni Rodríguez Roca Arquitecte



AJUNTAMENT DE PALAU-SAVERDERA


c/. Nou, 15 – 17495 Palau-saverdera

Tel. 972.55.23.37 – Fax 972.53.02.06 – www.palau-saverdera.cat

AS-BUILT-CARRER MAS VENTOS
Memòria

D'acord amb l'annex de plans de detalls de canalitzacions de cables subterranis en baixa tensió, resolució ECF/4548/2006, de 29 de desembre de 2006, per el que s'aprova a Fecsa-Endesa les Normes tècniques particulars relatives a las instal·lacions de xarxa i a les instal·lacions d'enllaç (exp EE-104/01), tinguent en compte que aquest carrer té un caràcter peatonal la secció tipus realitzada per la instal·lació de baixa tensió és la següent:


(EN CALZADA TUBO HORMIGONADO)

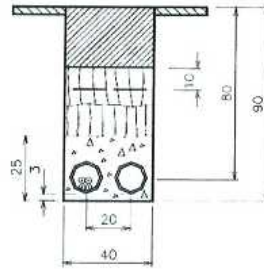

Dimensiones en cm

ANEXO 4 – Protección en zanja BT poco profunda

ZANJA 1 CIRCUITO

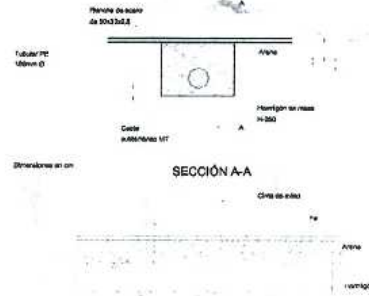

SECCIÓN A-A

Cable de cobre

Arma

Concreto

Juan Ángel Rodríguez Reca Arquitecto

4

DOCUMENT PROP_PLE	IDENTIFICADORS 1613-000002-2017
ALTRES DADES Codi per a la validació: 4e88d1fd-a7e3-472c-a347-178f1445a3e4 Data d'impressió: 23/01/2018 11:34:26 Pàgina 10 de 21	SIGNATURES 1.- Ajuntament de Palau-saverdera (Alcaldeessa), 08/01/2018 10:04
	ESTAT SIGNAT



AJUNTAMENT DE PALAU-SAVERDERA

c/. Nou, 15 – 17495 Palau-saverdera

Tel. 972.55.23.37 – Fax 972.53.02.06 – www.palau-saverdera.cat

AS-BUII I CARRER MAS VENTOS
Memòria

4. FOTOGRAFIES D'OBRA



Joan Antoni Rodeja Roca

Joan Antoni Rodeja Roca, Arquitecte

ALTRES DADES
Codi per a la validació:
4e88d1fd-a7e3-472c-a347-178f1445a3e4
Data d'impressió: 23/01/2018 11:34:26
Pàgina 11 de 21

SIGNATURES
1.- Ajuntament de Palau-saverdera (Alcalde), 08/01/2018 10:04

ESTAT
SIGNAT



AJUNTAMENT DE PALAU-SAVERDERA

c/. Nou, 15 – 17495 Palau-saverdera

Tel. 972.55.23.37 – Fax 972.53.02.06 – www.palau-saverdera.cat

Ar. Enric Lladó i Rovira
Memòria



Ar. Antoni Rodeja Roca, Arquitecte

6



AJUNTAMENT DE PALAU-SAVERDERA

c/. Nou, 15 – 17495 Palau-saverdera

Tel. 972.55.23.37 – Fax 972.53.02.06 – www.palau-saverdera.cat

Memòria



Jean Antoni Rodeja Roca - Arquitecte



AJUNTAMENT DE PALAU-SAVERDERA

c/. Nou, 15 – 17495 Palau-saverdera

Tel. 972.55.23.37 – Fax 972.53.02.06 – www.palau-saverdera.cat

AS EUBI I CARRER MARÇ VELLER
Memòria



Joan Antoni Rodaja Roca - Arquitecte

8

DOCUMENT PROP_PLE	IDENTIFICADORS 1613-000002-2017
ALTRES DADIES Codi per a la validació: 4e88d1fd-a7e3-472c-a347-178f1445a3e4 Data d'impressió: 23/01/2018 11:34:26 Pàgina 14 de 21	SIGNATURES 1.- Ajuntament de Palau-saverdera (Alcaldesa), 08/01/2018 10:04
	ESTAT SIGNAT



AJUNTAMENT DE PALAU-SAVERDERA

c/. Nou, 15 – 17495 Palau-saverdera

Tel. 972.55.23.37 – Fax 972.53.02.06 – www.palau-saverdera.cat

ANEXE I. CONDICIONS DE L'OBRA
Memòria



Handwritten signatures in blue ink.

Joan Antoni Rodríguez Roca - Arquitecte


**AJUNTAMENT DE PALAU-SAVERDERA**

c/. Nou, 15 – 17495 Palau-saverdera

Tel. 972.55.23.37 – Fax 972.53.02.06 – www.palau-saverdera.cat

Memòria

COL·LOCACIÓ PLANXES DE PROTECCIÓ

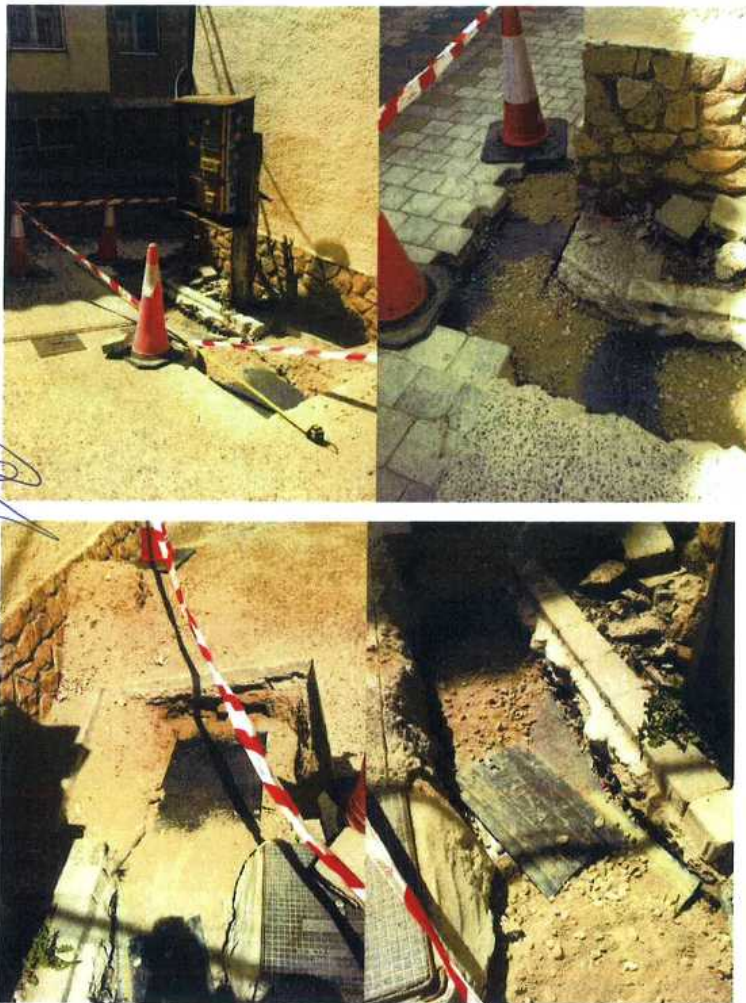

Joan Feliu Rodríguez Roca - Arquitecte

10



AJUNTAMENT DE PALAU-SAVERDERA

c/. Nou, 15 – 17495 Palau-saverdera

Tel. 972.55.23.37 – Fax 972.53.02.06 – www.palau-saverdera.catAS-PUIG I CARRER DE MAS DE PUIG
Memòria

Joan Antoni Rodeja Roca - Arquitecte

11

DOCUMENT PROP_PLE	IDENTIFICADORS 1613-000002-2017
ALTRES DADES Codi per a la validació: 4e88d1fd-a7e3-472c-a347-178f1445a3e4 Data d'impressió: 23/01/2018 11:34:26 Pàgina 17 de 21	SIGNATURES 1.- Ajuntament de Palau-saverdera (Alcalde), 08/01/2018 10:04
	ESTAT SIGNAT



AJUNTAMENT DE PALAU-SAVERDERA

c/. Nou, 15 – 17495 Palau-saverdera

Tel. 972.55.23.37 – Fax 972.53.02.06 – www.palau-saverdera.cat

AS-BUILT-CARRER MAS VENTÓS
Memòria

5. COST DE L'OBRA

Que l'import del pressupost executat és de 94.185'33 € € (IVA inclòs).


Palau-saverdera, juliol de 2017
Joan Antoni Rodeja Roca
Arquitecte

Joan Antoni Rodeja Roca - Arquitecte

12



**AJUNTAMENT DE PALAU-SAVERDERA**

c/. Nou, 15 – 17495 Palau-saverdera
Tel. 972.55.23.37 – Fax 972.53.02.06 – www.palau-saverdera.cat

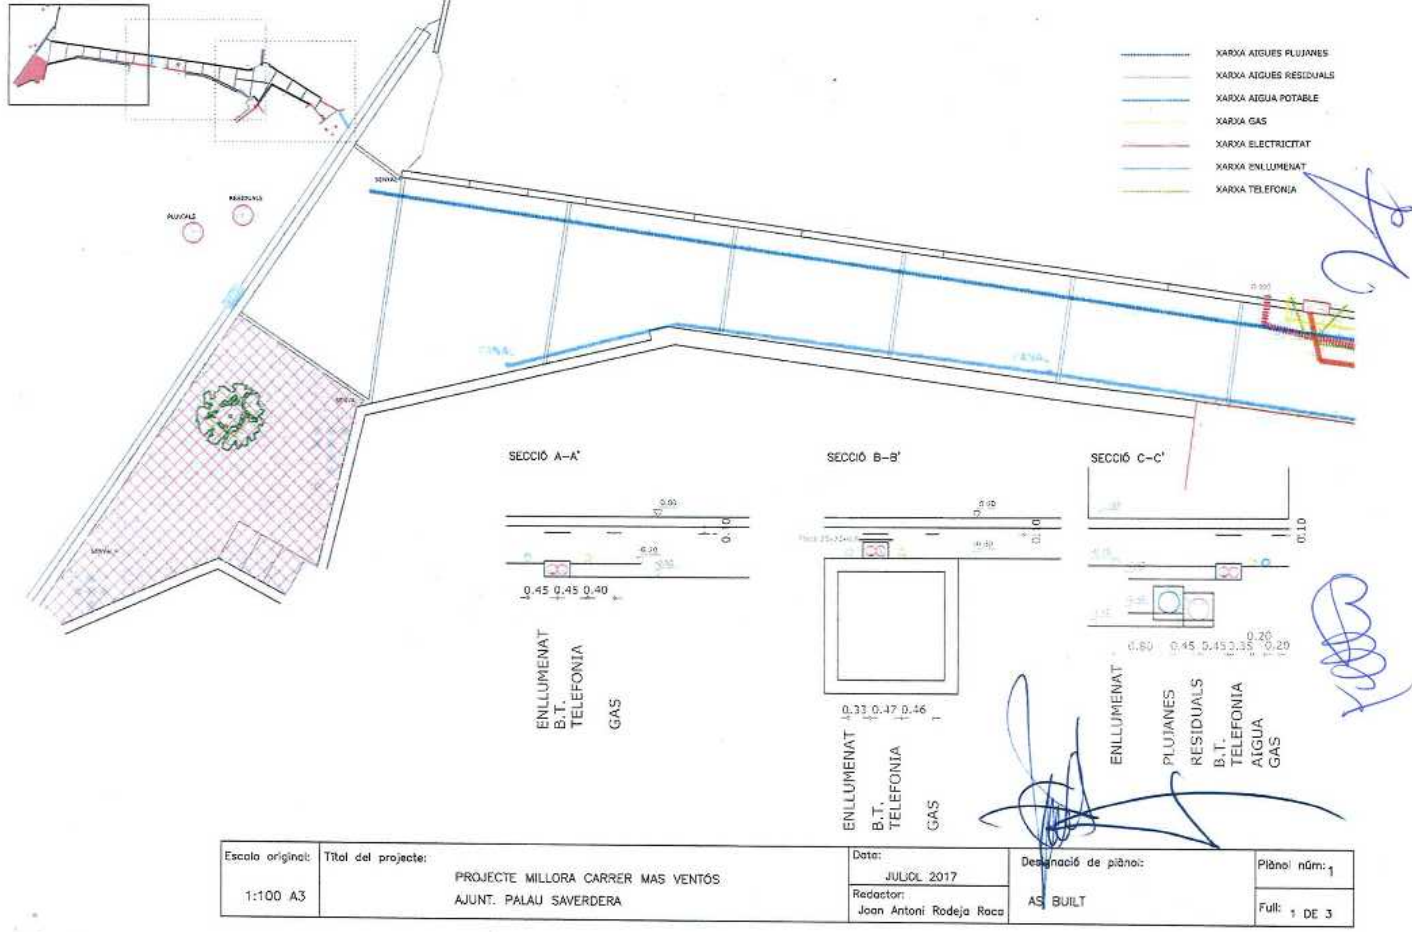


**AJUNTAMENT DE PALAU-SAVERDERA**

c/. Nou, 15 – 17495 Palau-saverdera
Tel. 972.55.23.37 – Fax 972.53.02.06 – www.palau-saverdera.cat

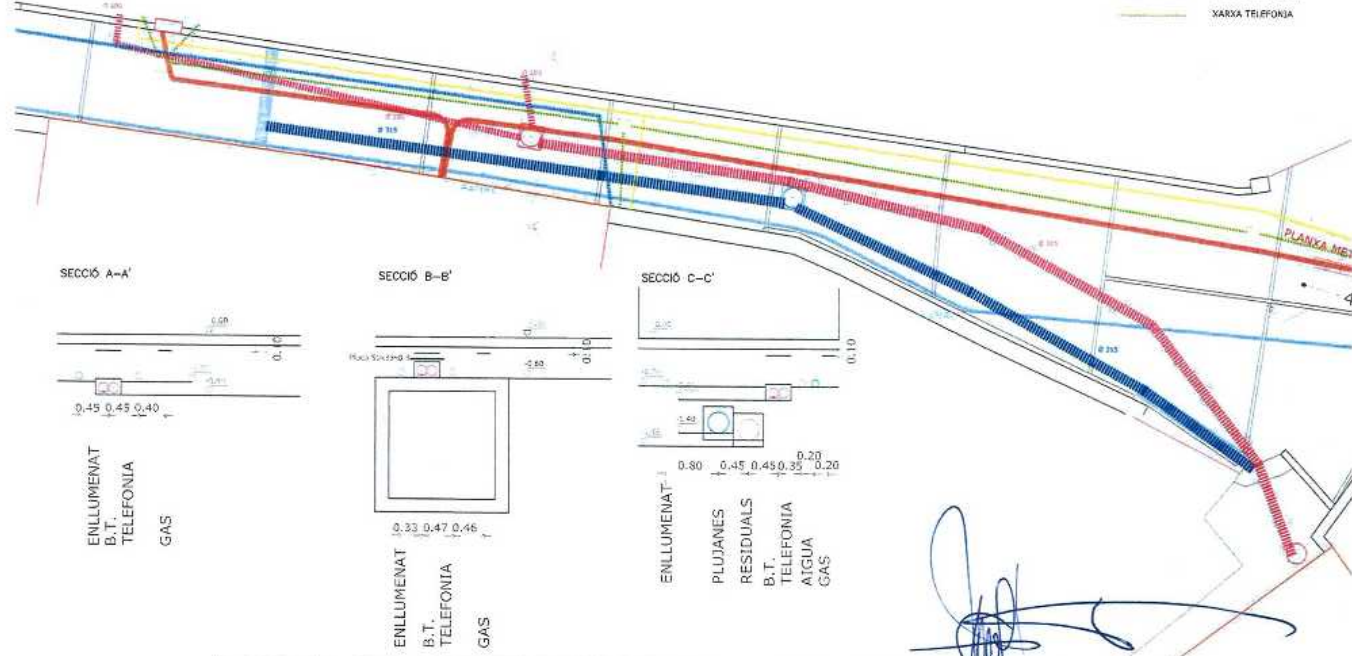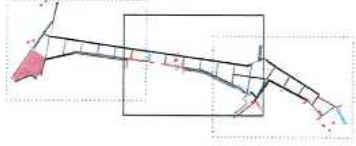


Escala original: 1:100 A3	Títol del projecte: PROJECTE MILLORA CARRER MAS VENTÓS AJUNT. PALAU SAVERDERA	Data: JULIOL 2017 Redactor: Joan Antoni Rodeja Roca	Designació de plànol: AS BUILT	Plànol núm: 2 Full: 2 DE 3
------------------------------	---	--	-----------------------------------	-------------------------------

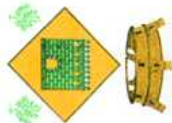

AJUNTAMENT DE PALAU-SAVERDERA
c/ Nou, 15 – 17495 Palau-saverdera
Tel. 972.55.23.37 – Fax 972.53.02.06 – www.palau-saverdera.cat

SIGNATURES
1.- Ajuntament de Palau-saverdera (Alcaldeessa), 08/01/2018 10:04

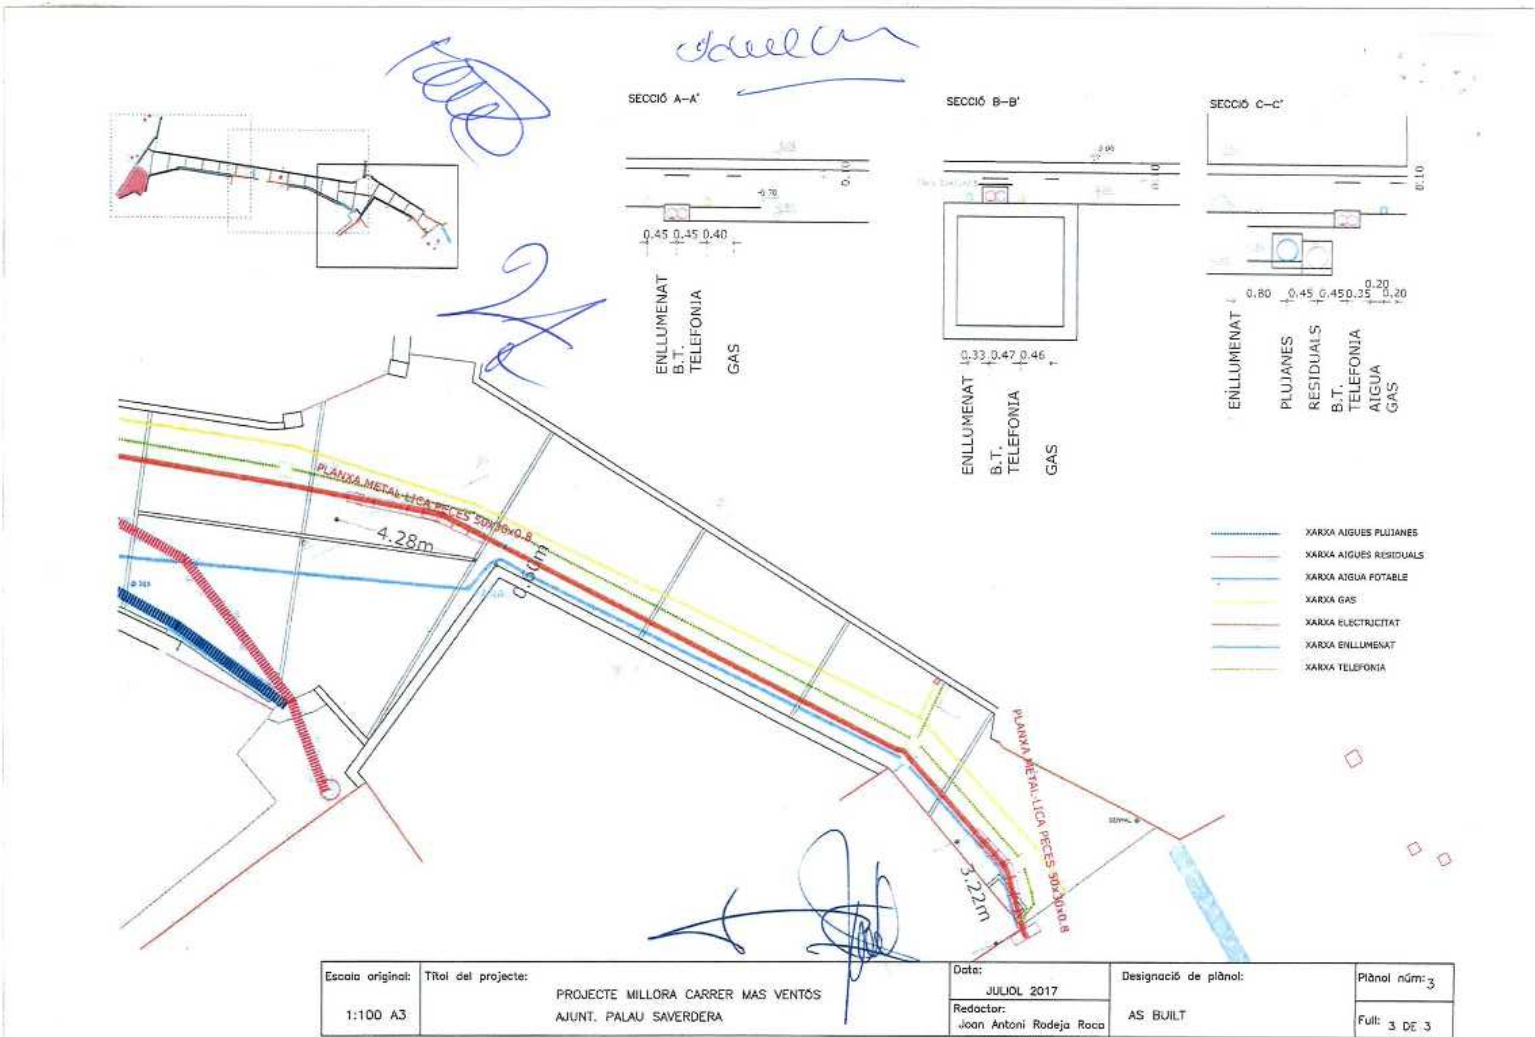

Escala original: 1:100 A3	Títol del projecte: PROJECTE MILLORA CARRER MAS VENTÓS AJUNT. PALAU SAVERDERA	Date: JULIOL 2017	Designació de plànol: AS BUILT	Plànol núm: 3
		Redactor: Joan Antoni Rodeja Roca		Fuli: 3 DE 3





www.palau-saverdera.ca

