



ARQUITECTE:
Jaume Coromíns Blanch
E.P. ENGINYERIA GRUP 7 S.L.P.


DATA:
ABRIL 2012

PROMOTOR:
Excm. Ajuntament
de PALAU-SAVERDERA

ESCALA:
1/7000

ESTUDI D'AVALUACIÓ DE LA MOBILITAT GENERADA DE PALAU-SAVERDERA

Nº PLÀNOL:
1. Fluxos de mobilitat generada pel POUM

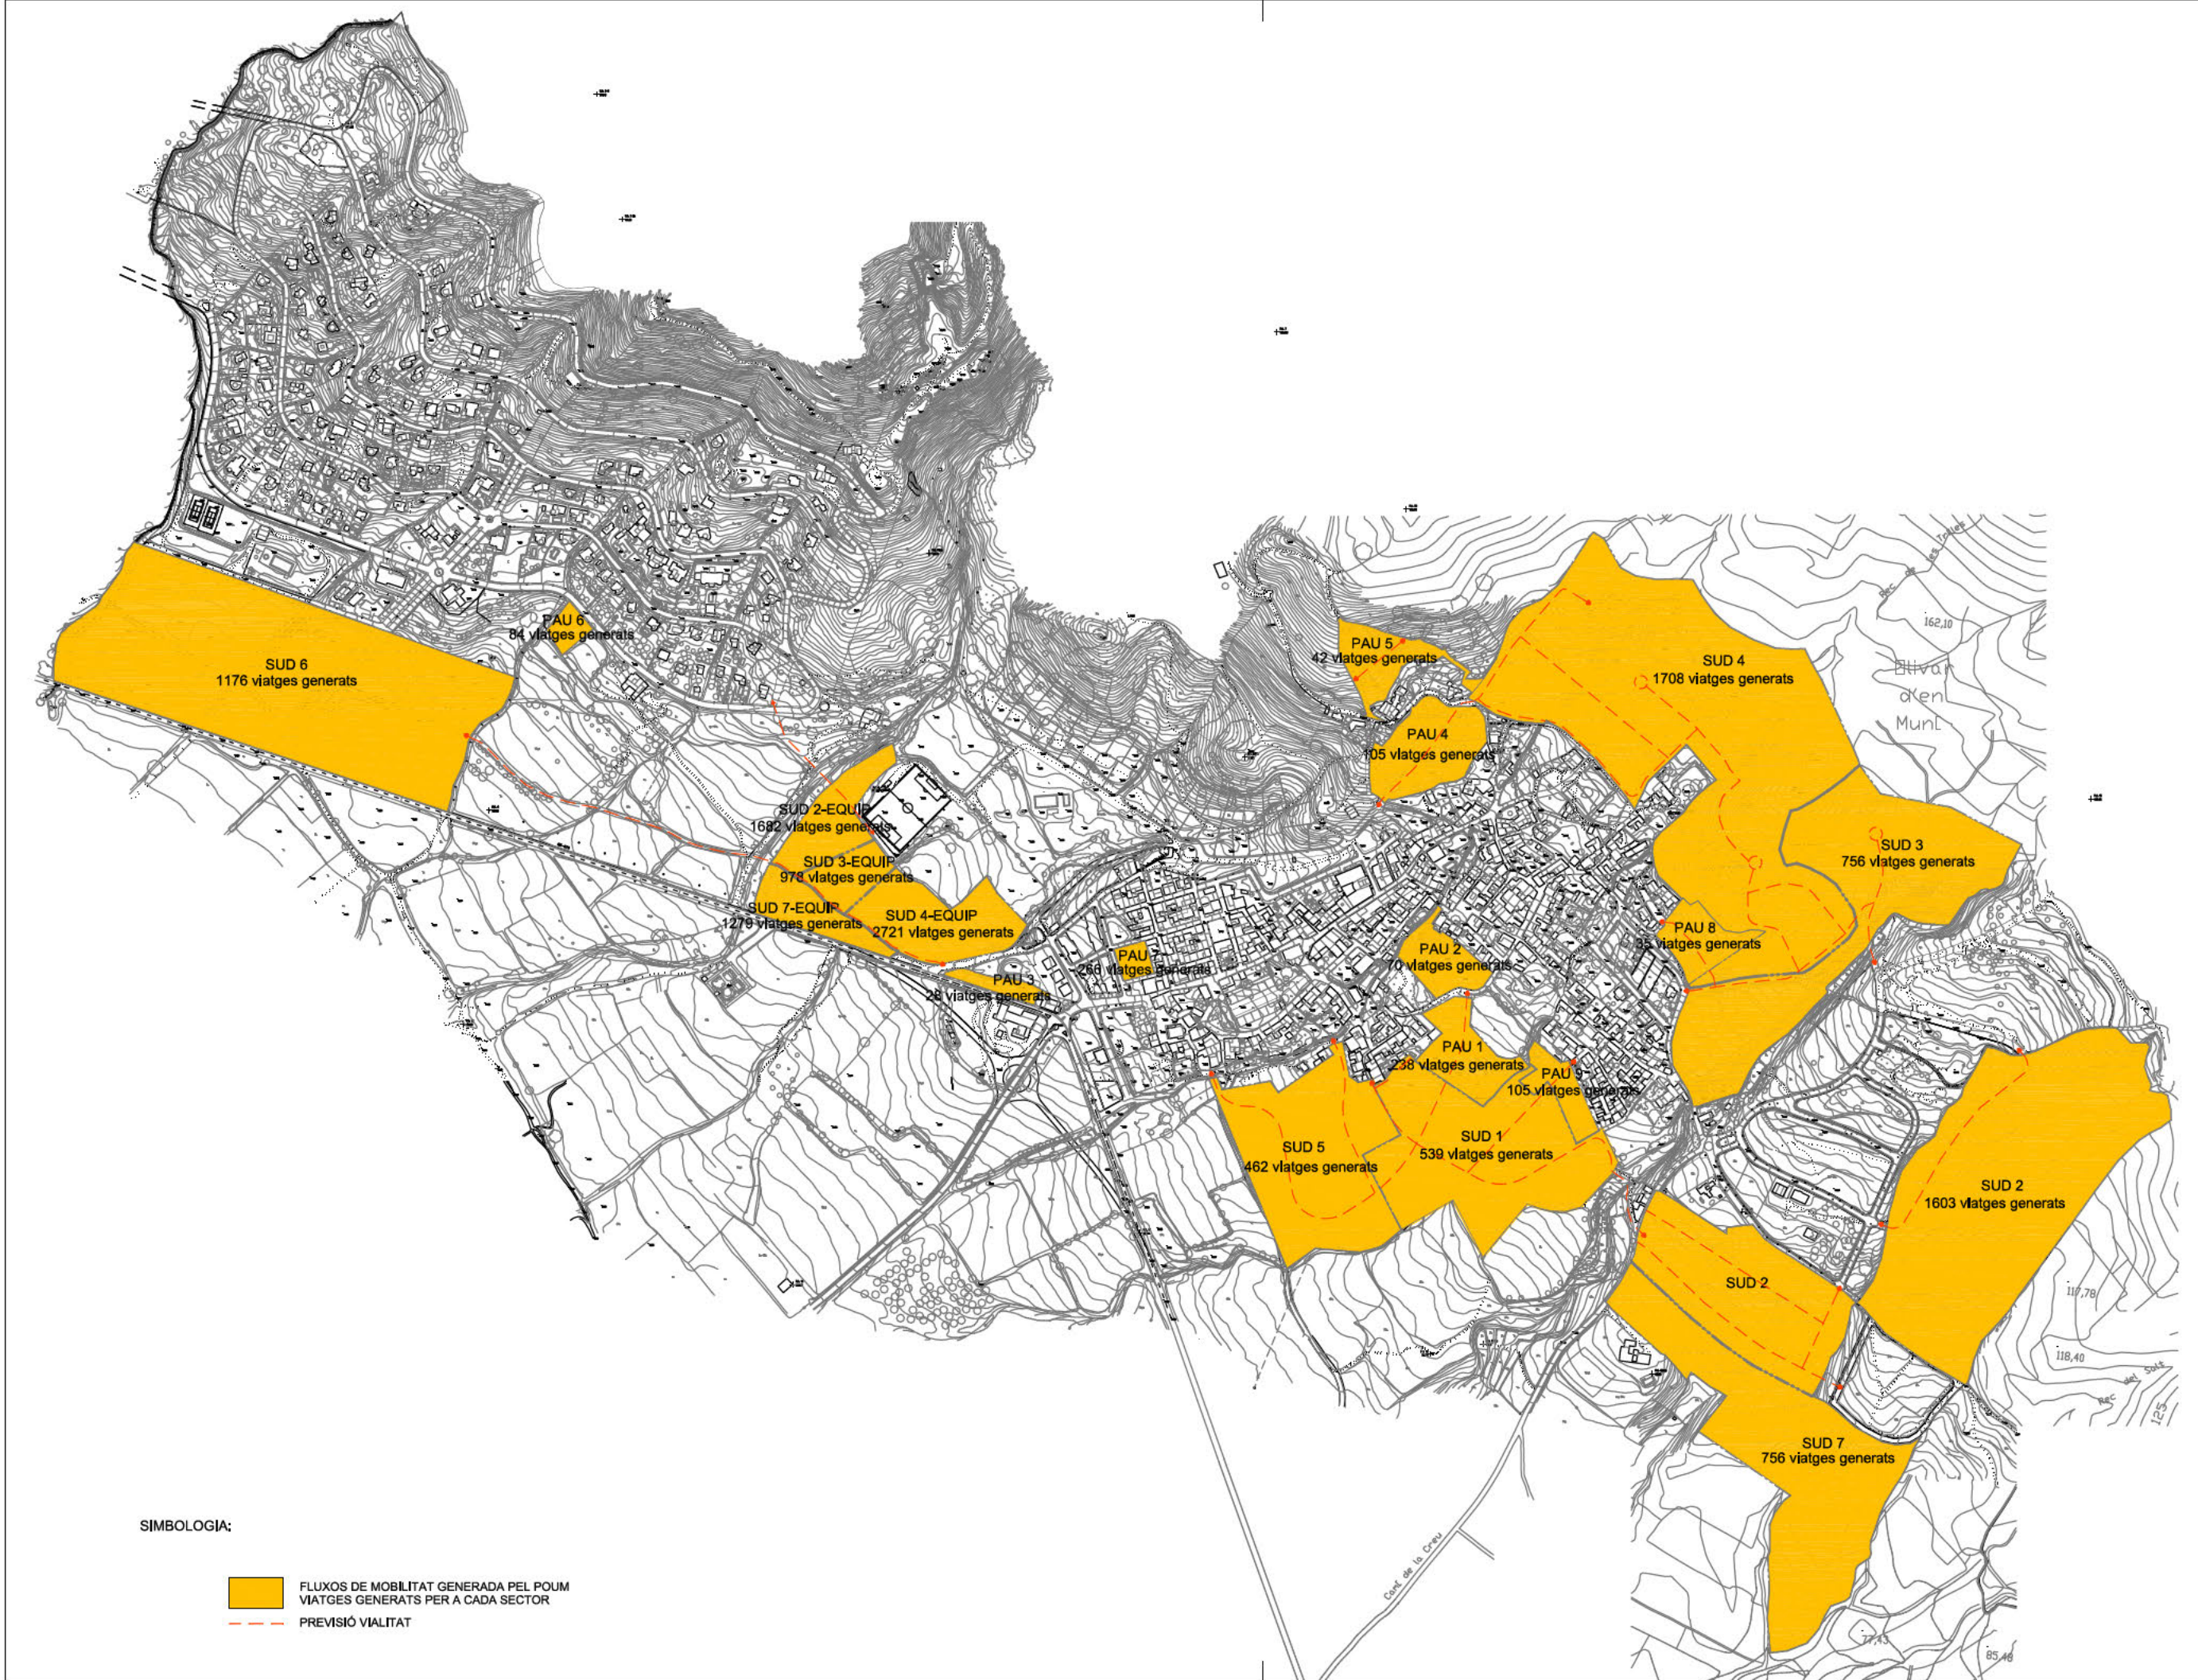

SIMBOLOGIA:

- FLUXOS DE MOBILITAT GENERADA PEL POUM VIATGES GENERATS PER A CADA SECTOR
- PREVISIÓ VIALITAT